


Aufbau Wasserzähleranlage im Netzgebiet der VersorgungsBetriebe Elbe GmbH

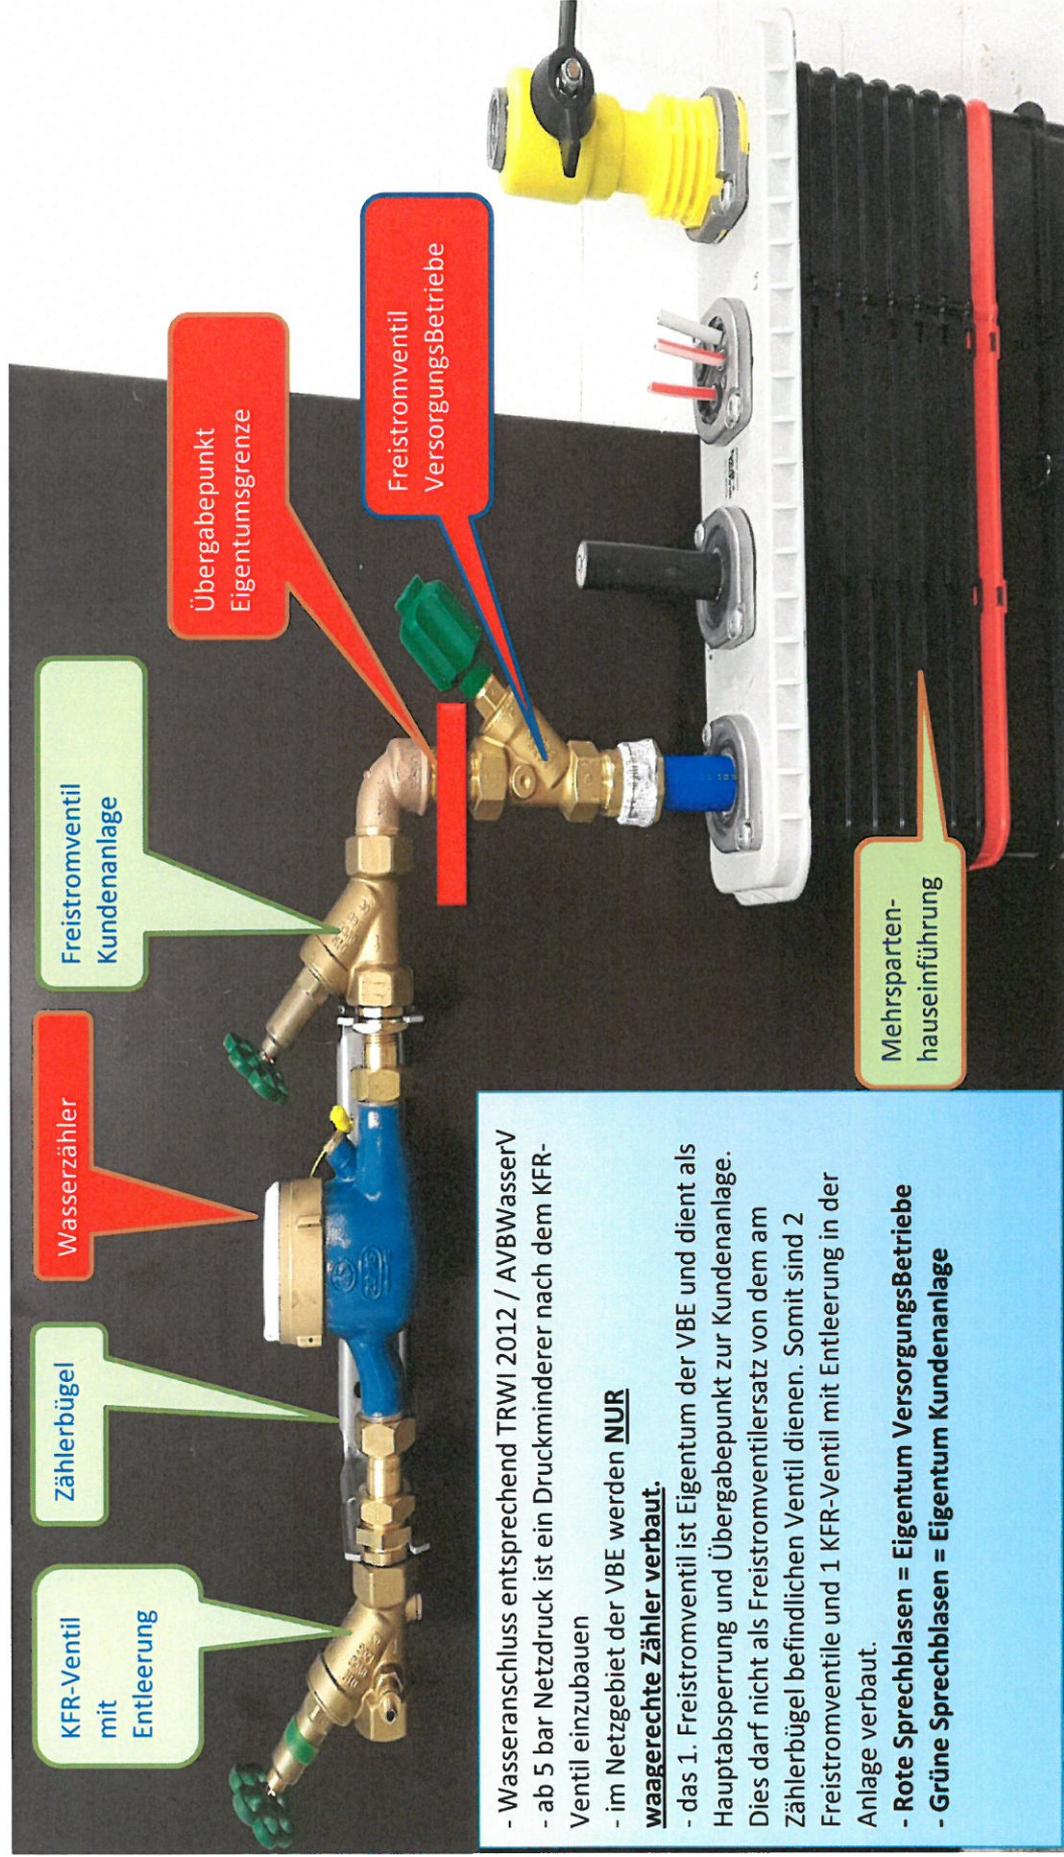

- Wasseranschluss entsprechend TRWI 2012 / AVBWasserV
- ab 5 bar Netzdruck ist ein Druckminderer nach dem KFR-Ventil einzubauen
- im Netzgebiet der VBE werden **NUR waagerechte Zähler verbaut.**
- das 1. Freistromventil ist Eigentum der VBE und dient als Hauptabspernung und Übergabepunkt zur Kundenanlage. Dies darf nicht als Freistromventilersatz von dem am Zählerbügel befindlichen Ventil dienen. Somit sind 2 Freistromventile und 1 KFR-Ventil mit Entleerung in der Anlage verbaut.
- **Rote Sprechblasen = Eigentum VersorgungsBetriebe**
- **Grüne Sprechblasen = Eigentum Kundenanlage**